

 



STATO DI FATTO - SCALA 1:50

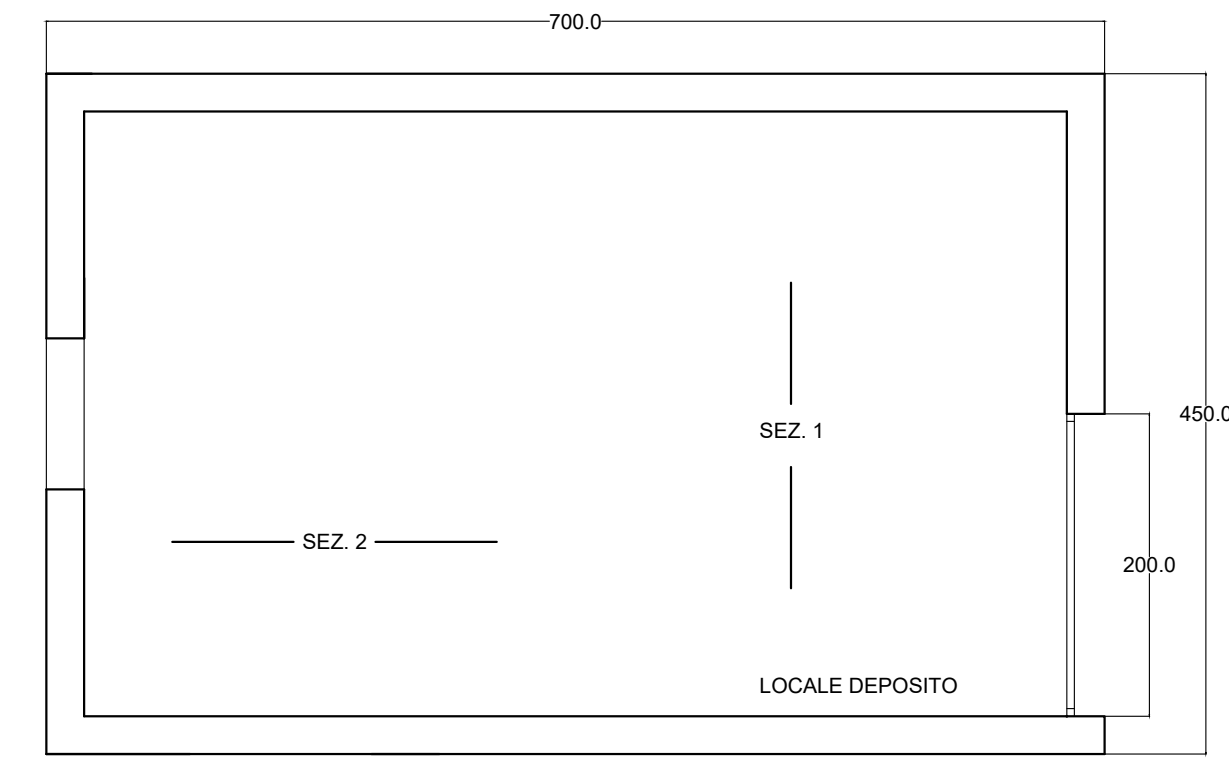


prosp. ovest

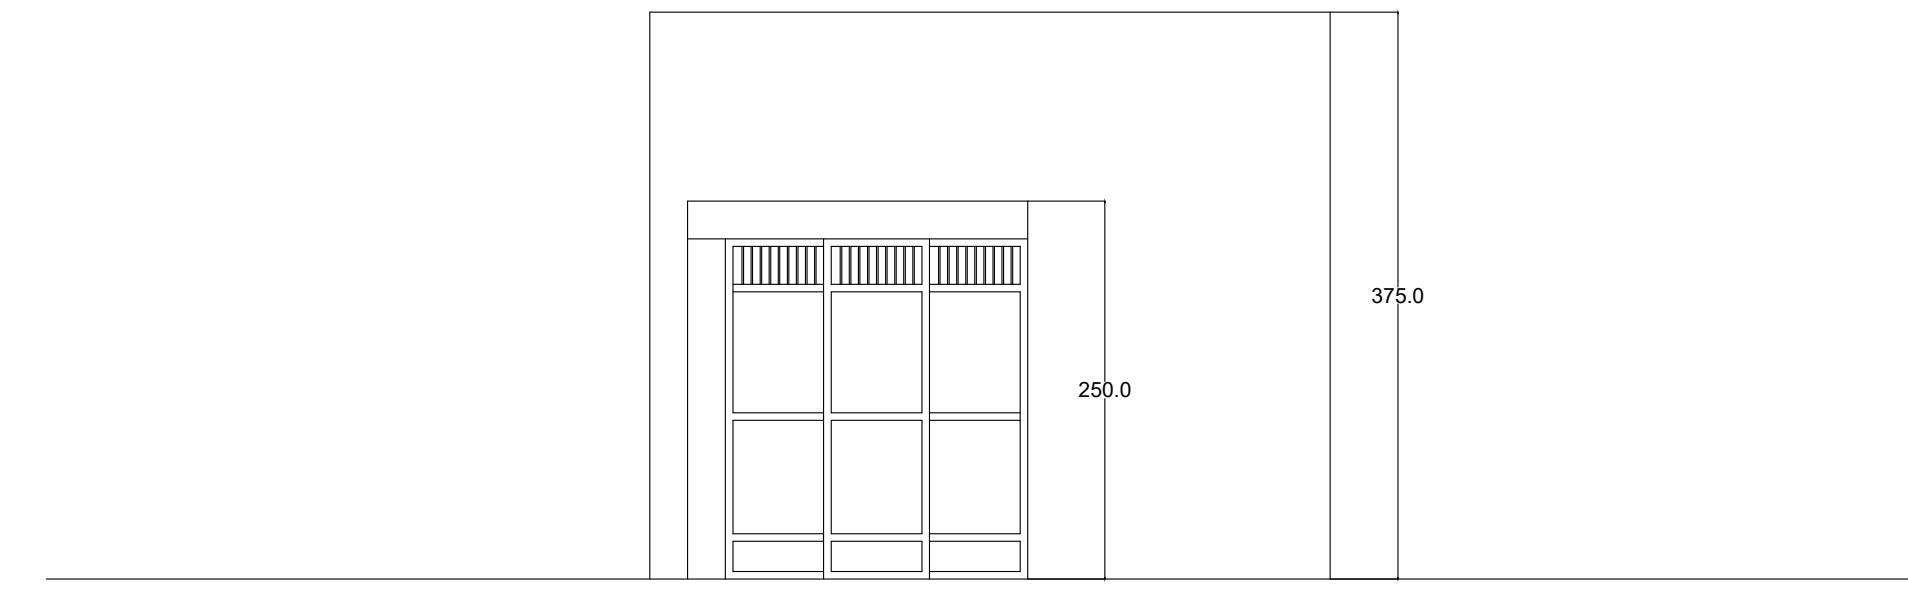


prosp. est

 


sezione 1

 

prosp. sud


 


prosp. nord

 


sezione 2


PROGETTO - SCALA 1:50

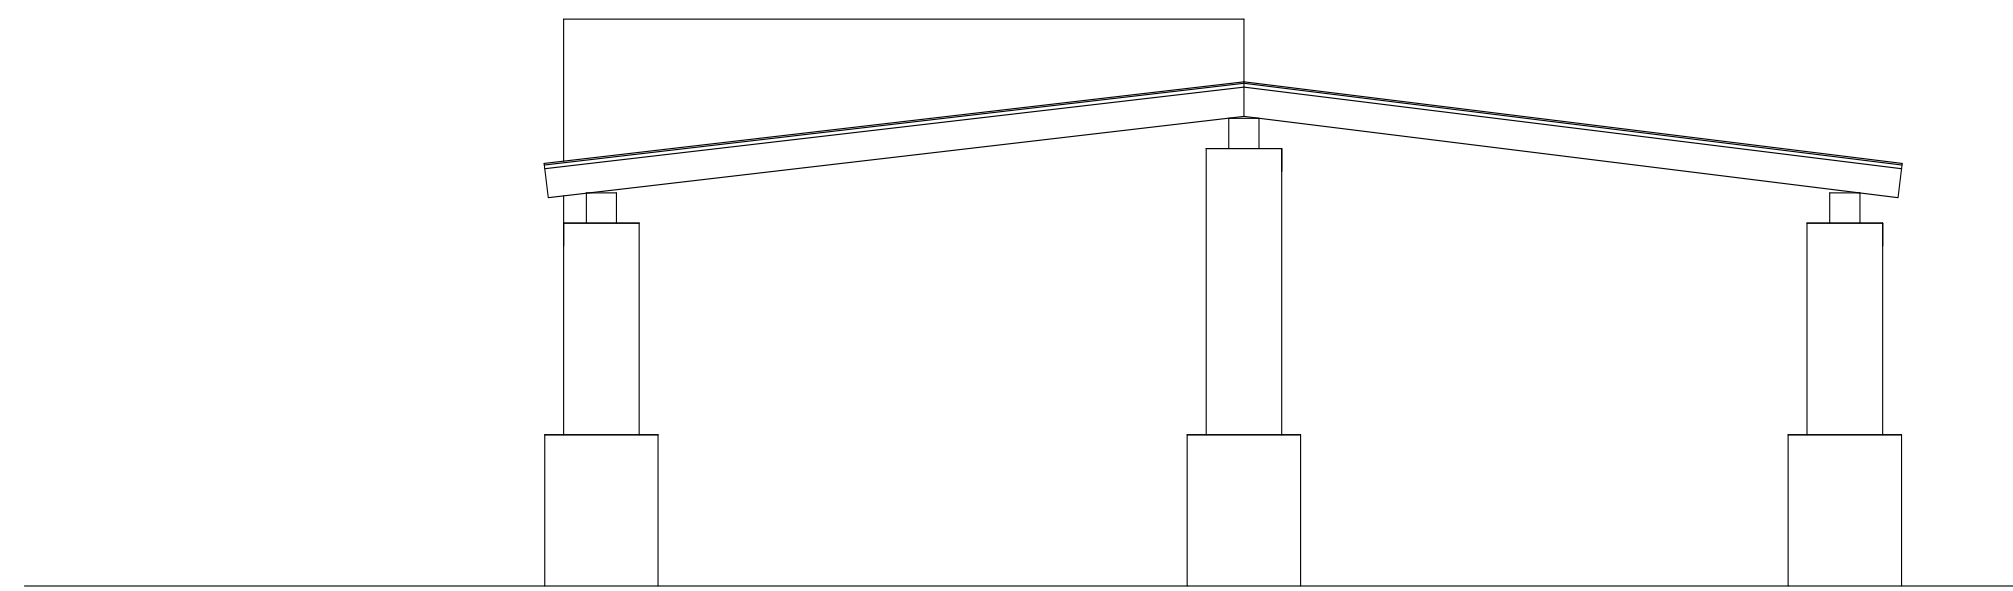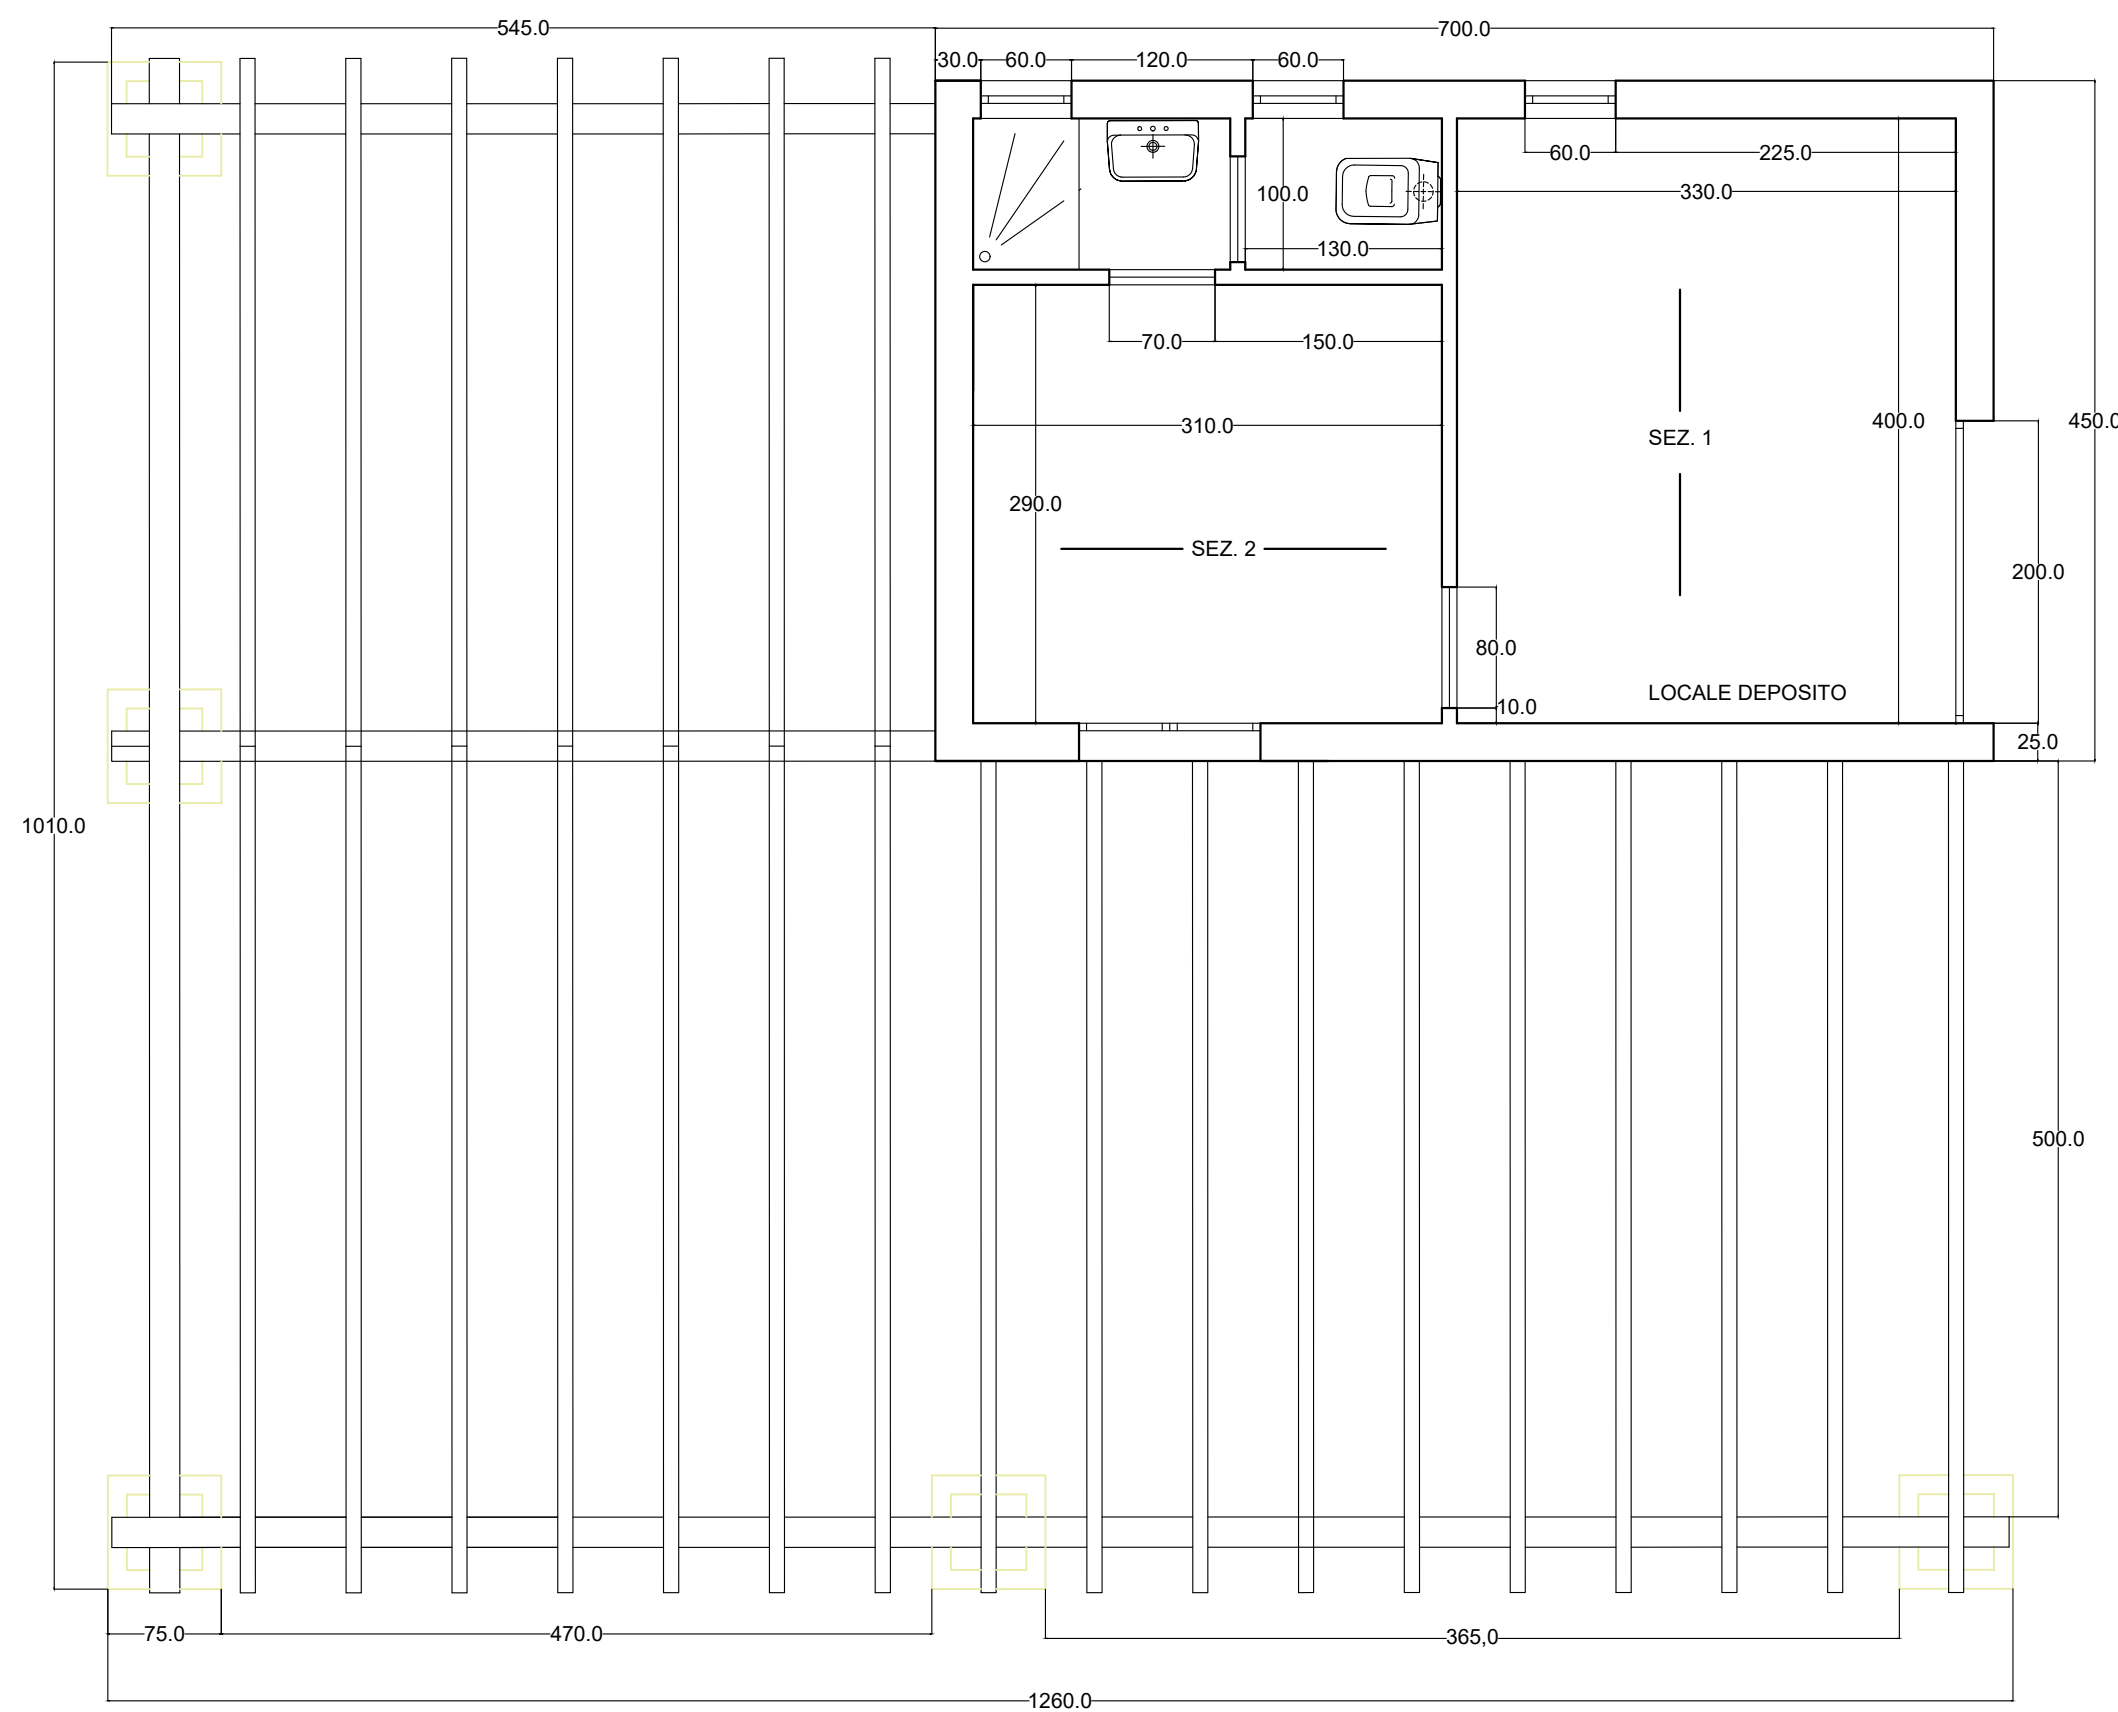

prosp. ovest

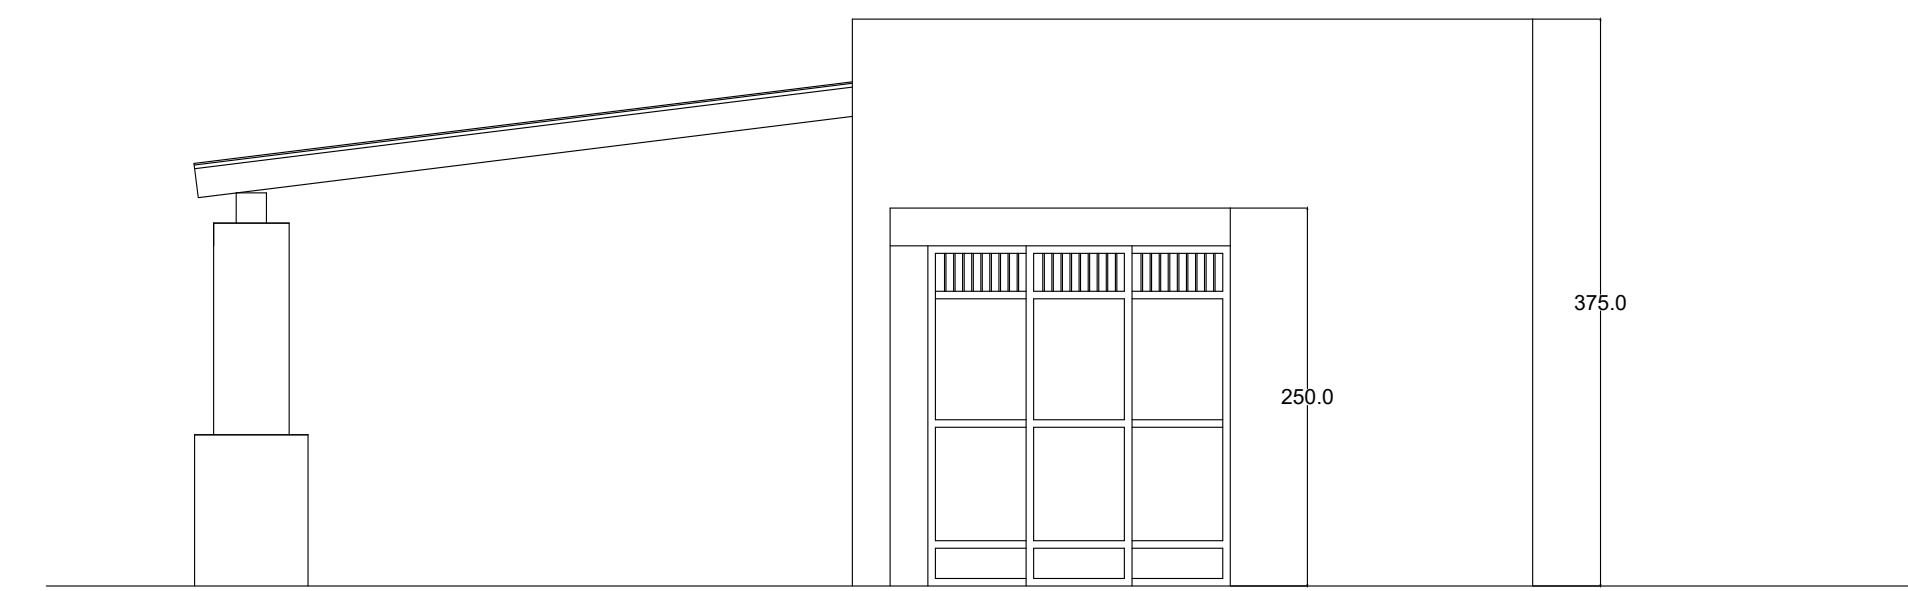


prosp. est

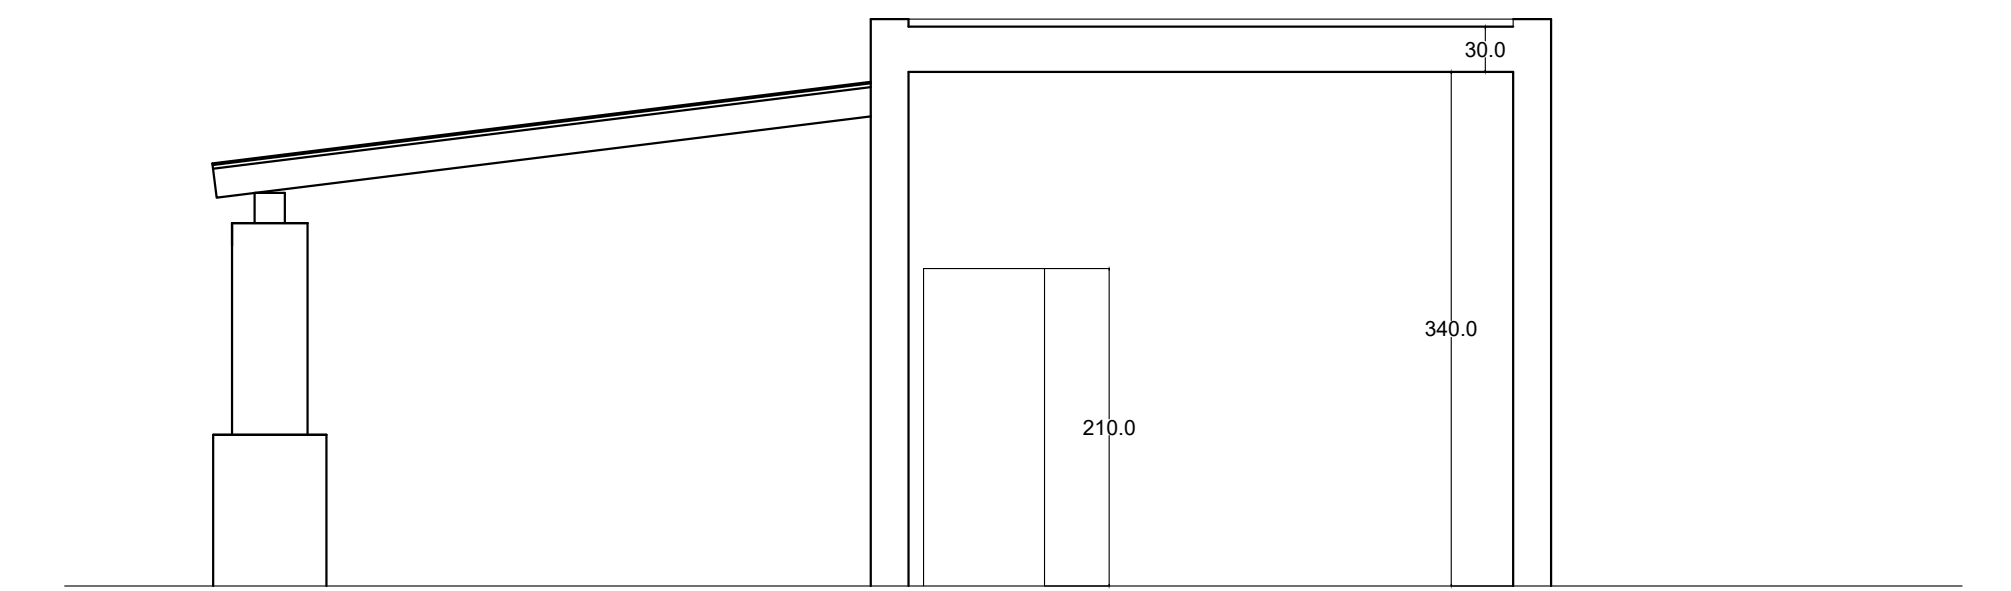


sezione 1



prosp. sud

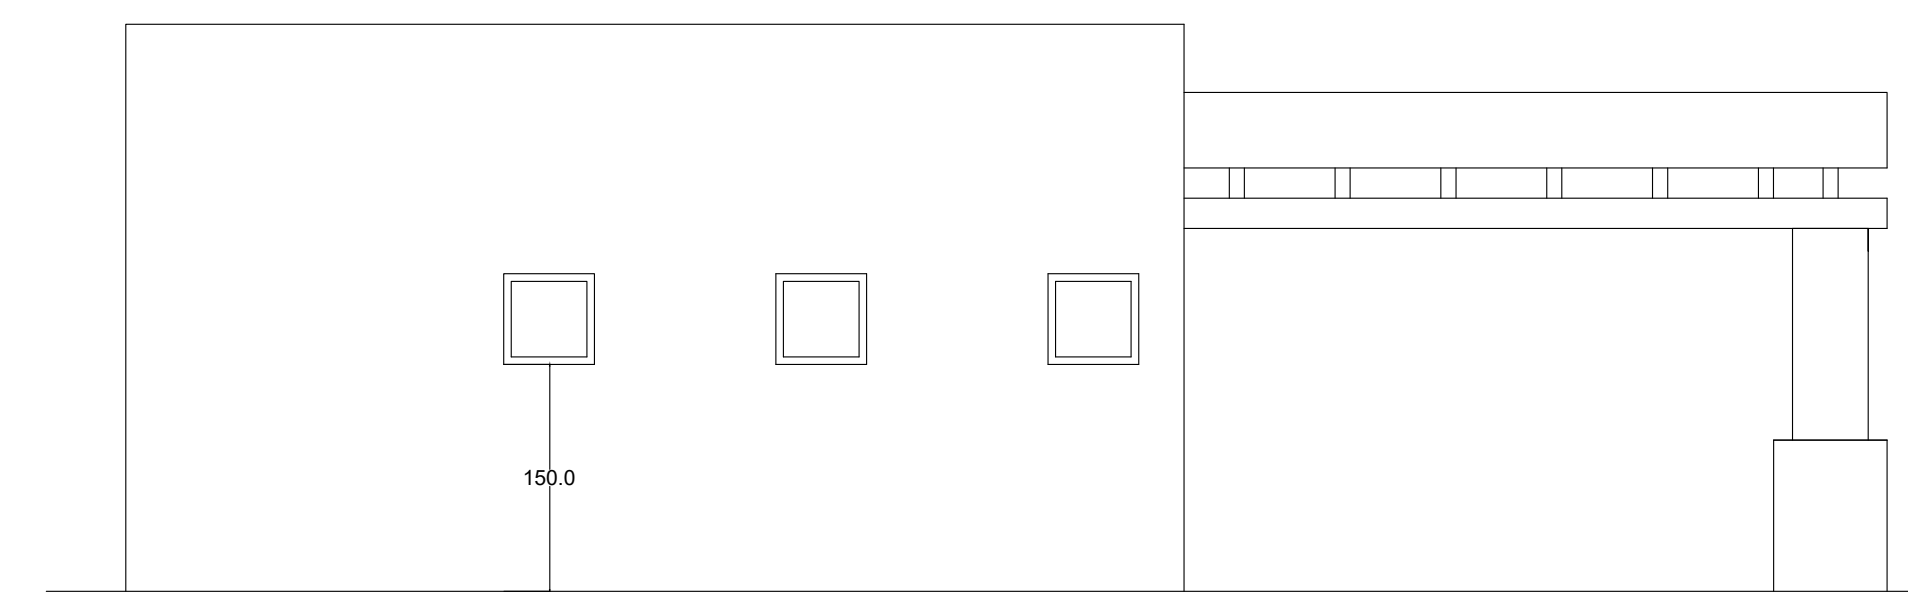

prosp. nord

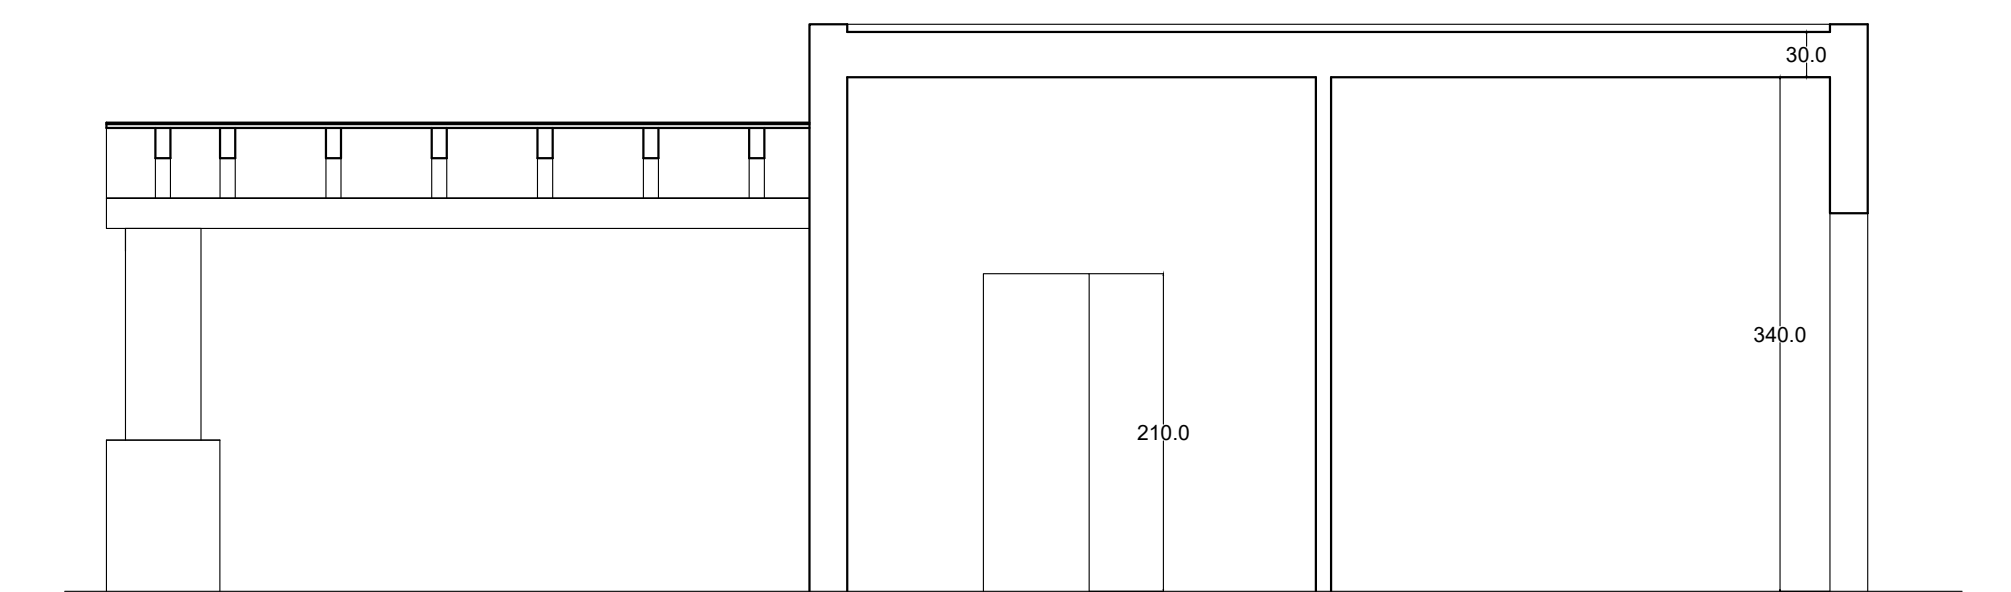

sezione 2

CABINA DI REGIA TECNICA SSL PIAZZA ASSUNTA N. 19 - 73025 MARIANO (LE)	<b>REGIONE PUGLIA</b> PSR 2014/2020 - SOTTOMISURA 19.2 - PAL GAL ISOLA SALENTO SALENTO DI MEZZO PAESAGGIO ANALOGICO	
	<b>AZIONE 19.2.4 - PAESAGGIO ANALOGICO NARRANTE</b> INTERVENTO 19.2.4.2 - GAMING DEL SALENTO DI MEZZO REGIA DIRETTA DEL GAL ISOLA SALENTO	
	<b>THESEUS</b> PARCO DEL LABIRINTO DEL SALENTO DI MEZZO INTERVENTO DI REALIZZAZIONE DI UNA INFRASTRUTTURA LUDICO RICREATIVA DI FRUIZIONE PUBBLICA	
	<b>PROGETTO ESECUTIVO</b>	
	PROG. 2023/PA/02 <b>03TAV</b> NOME FILE: ESE-2023-PA-01-03TAV.DWG	SCALA 1:50
AREA SERVIZI	PROGETTO (art. 24 DLgs 50/2016) Ing. Tommaso LAUDADIO	IL RESPONSABILE DEL PROCEDIMENTO: Ing. Tommaso LAUDADIO
REVISIONE: 3A	DATA: 01/05/2023	OGGETTO: Emissione Esecutiva
IL PRESIDENTE: Sig. Cosimo MARROCCO		