

CABINA DI REGIA TECNICA SSL
PIAZZA ASSUNTA N. 19 - 73025 MARTANO (LE)

GAL ISOLA SALENTO

REGIONE PUGLIA
PSR 2014/2020 - SOTTOMISURA 19.2 - PAL GAL ISOLA SALENTO
SALENTO DI MEZZO PAESAGGIO ANALOGICO

AZIONE 19.2.4 - PAESAGGIO ANALOGICO NARRANTE
INTERVENTO 19.2.4.2 - GAMING DEL SALENTO DI MEZZO
REGIA DIRETTA DEL GAL ISOLA SALENTO

THESEUS
PARCO DEL LABIRINTO DEL SALENTO DI MEZZO
INTERVENTO DI REALIZZAZIONE DI UNA INFRASTRUTTURA LUDICO
RICREATIVA DI FRUIZIONE PUBBLICA

PROGETTO ESECUTIVO

PROG. 2023/PA/02	SCALA MULTISCALA
04TAV	
NOME FILE: ESE-2023-PA-01-04TAV.DWG	

PARTICOLARI COSTRUTTIVI

PROGETTO (art. 24 DLgs 50/2016)
Ing. Tommaso LAUDADIO




IL RESPONSABILE DEL PROCEDIMENTO:
Ing. Tommaso LAUDADIO

IL PRESIDENTE:
Sig. Cosimo MARROCCO

REVISIONE:	DATA:	OGGETTO:
3A	01/05/2023	Emissione Esecutiva


SCALA 1:10

MURO A SECCO LABIRINTO

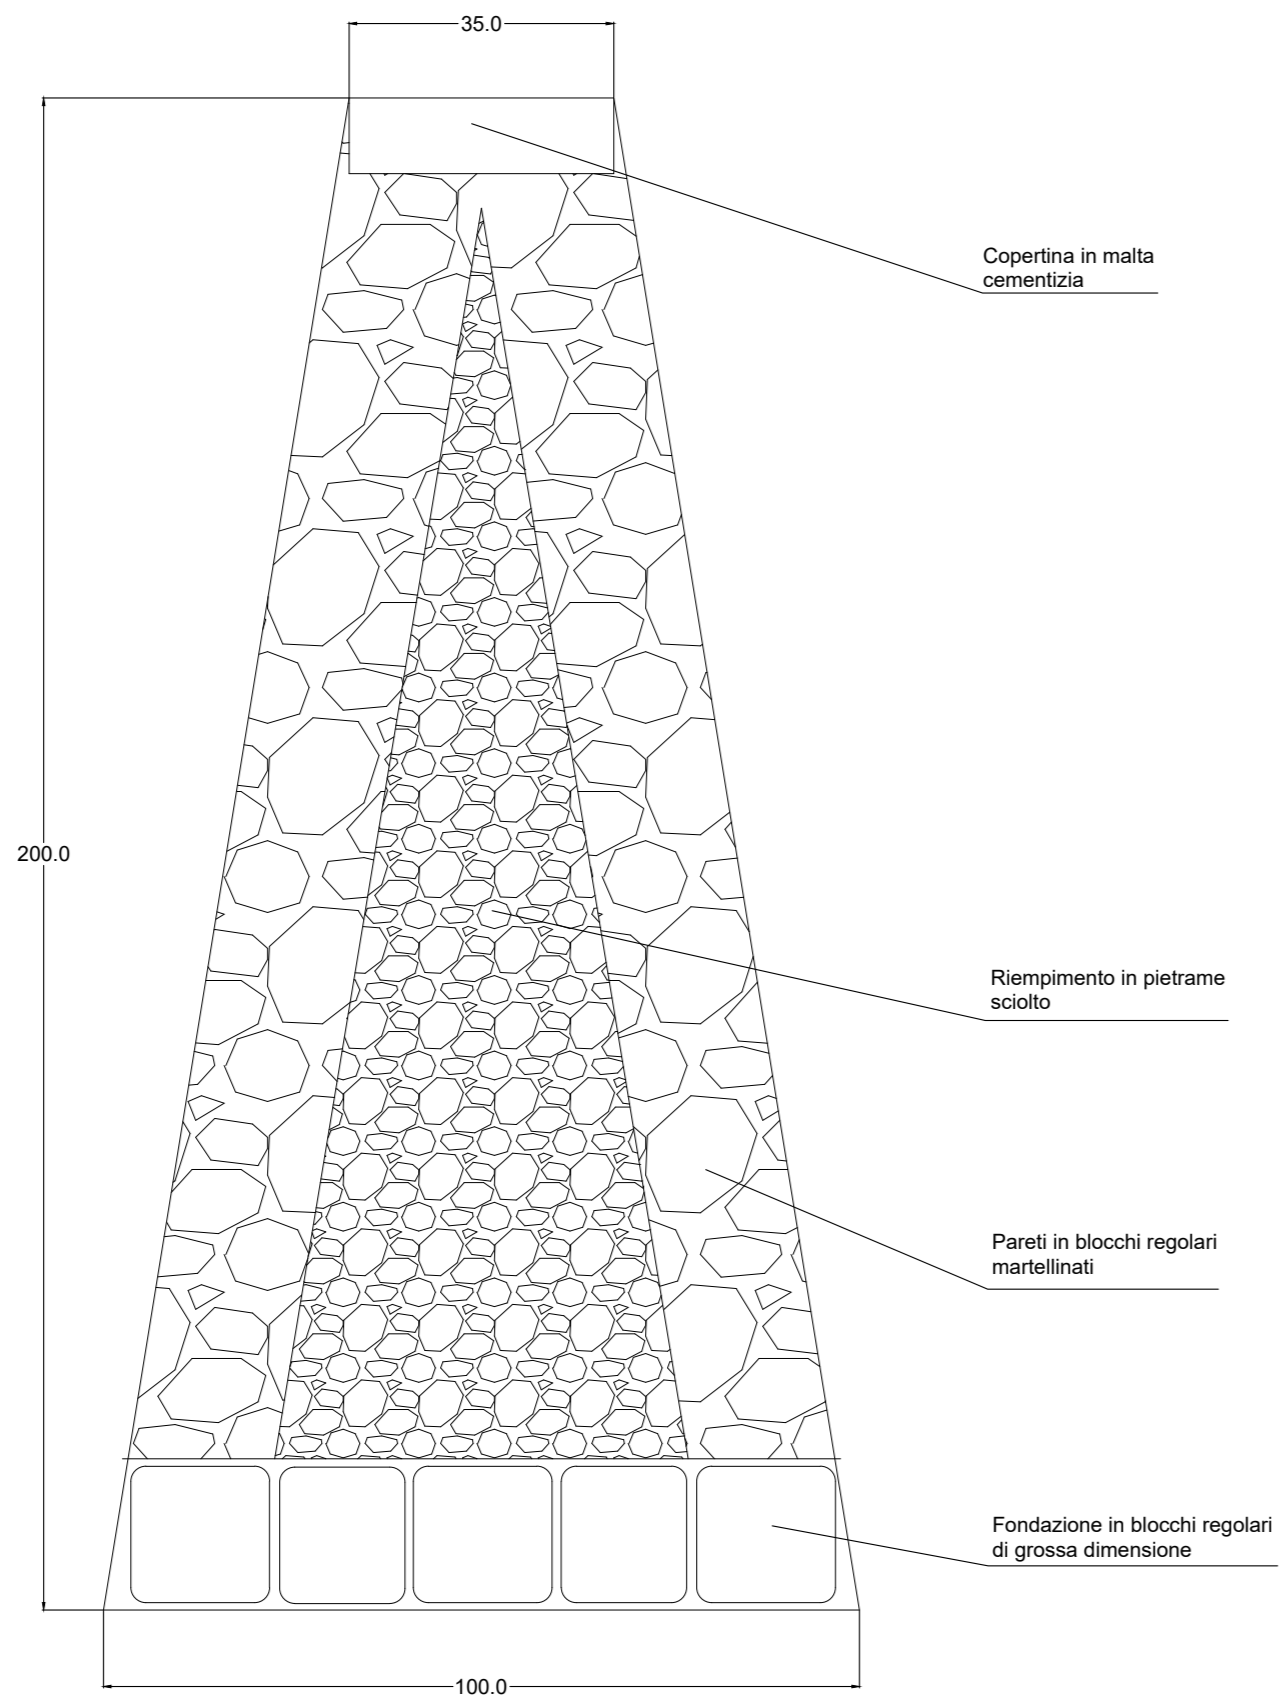


SCALA 1:10

SEZIONE MASSICCIATA LABIRINTO

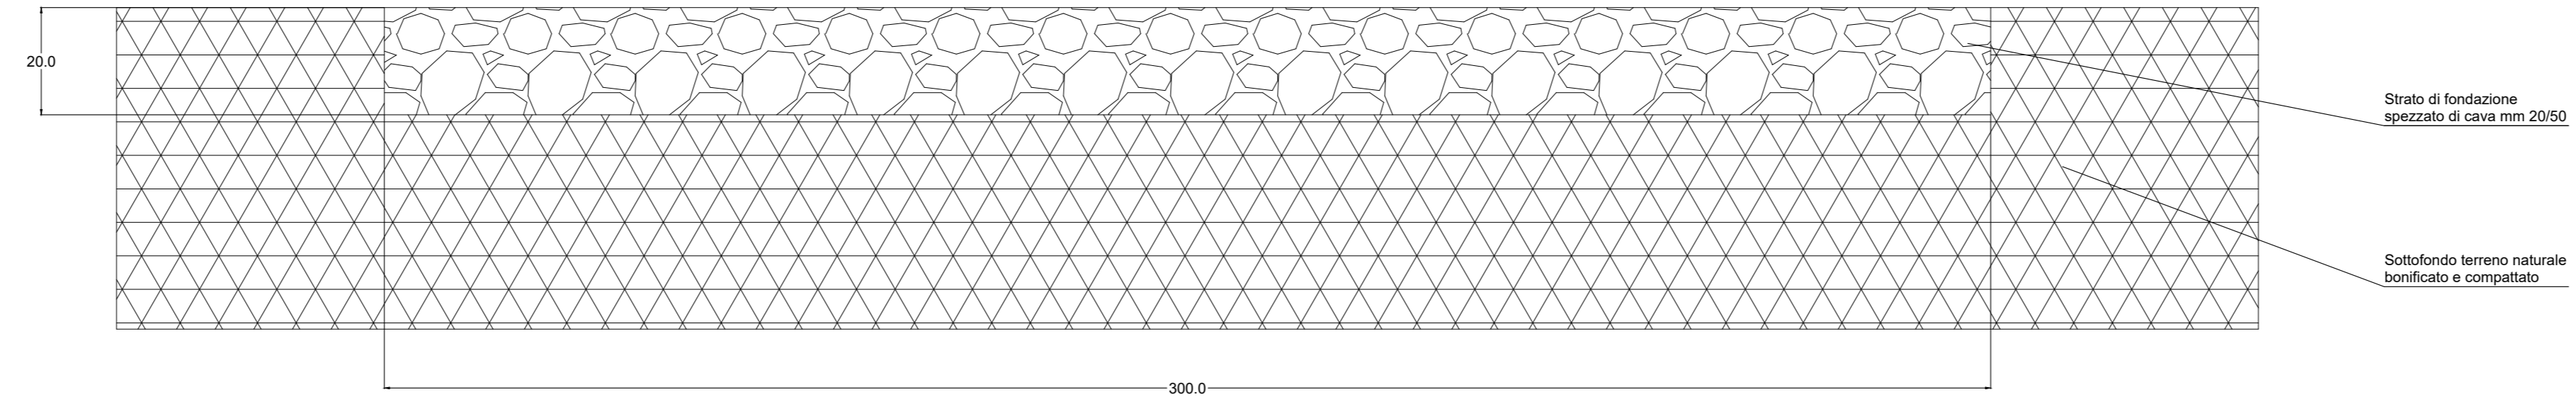

SEZIONE SENTIERI ZONA VERDE E LABIRINTO

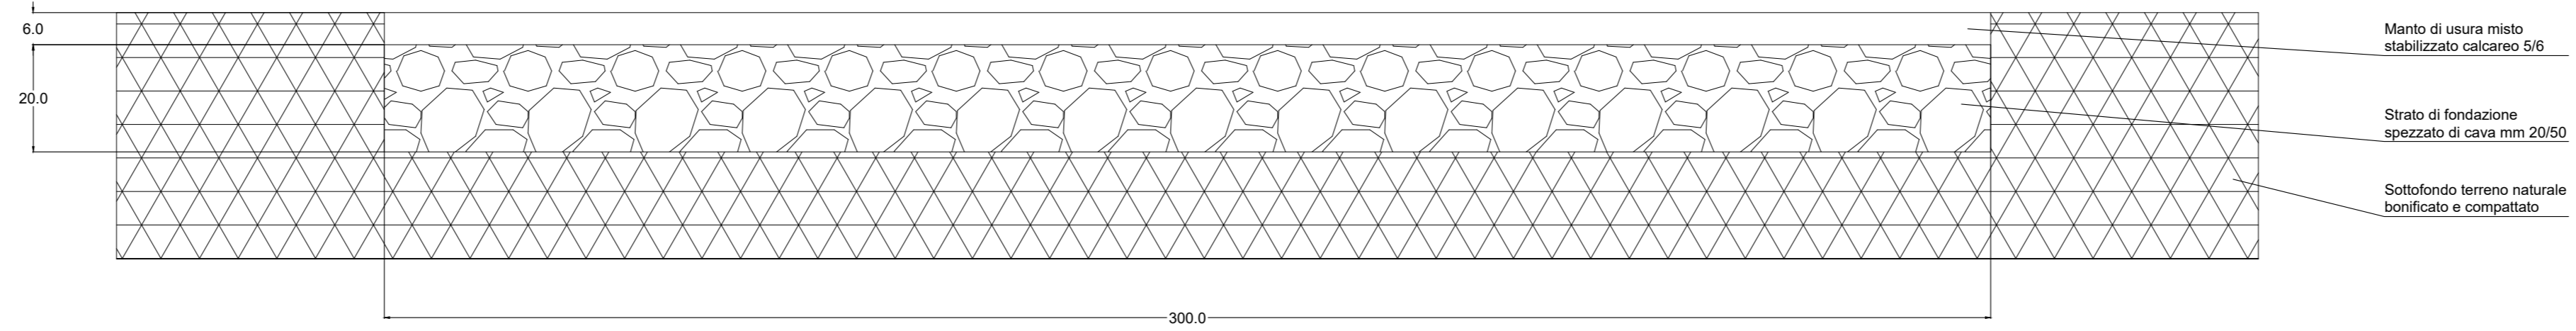

SCALA 1:20

INGRESSO E RECINZIONE

