

REGIONE PUGLIA
PSR 2014/2020 - SOTTOMISURA 19.2 - PAL GAL ISOLA SALENTO
SALENTO DI MEZZO PAESAGGIO ANALOGICO

AZIONE 19.2.4 - PAESAGGIO ANALOGICO NARRANTE
INTERVENTO 19.2.4.2 - GAMING DEL SALENTO DI MEZZO
REGIA DIRETTA DEL GAL ISOLA SALENTO

THESEUS
PARCO DEL LABIRINTO DEL SALENTO DI MEZZO
INTERVENTO DI REALIZZAZIONE DI UNA INFRASTRUTTURA LUDICO
RICREATIVA DI FRUIZIONE PUBBLICA

PROGETTO ESECUTIVO

PROG. 2023/PA/02	SCALA FS
07TAV	
NOME FILE: ESE-2023-PA-02-07TAV.DWG	



DISPOSIZIONE EQUIPAGGIAMENTI ELETTRICI

PROGETTO (art. 24 DLgs 50/2016)
Ing. Tommaso LAUDADIO

IL RESPONSABILE DEL PROCEDIMENTO:
Ing. Tommaso LAUDADIO

IL PRESIDENTE:
Sig. Cosimo MARROCCO

REVISIONE:	DATA:	OGGETTO:
3A	01/05/2023	Emissione Esecutiva

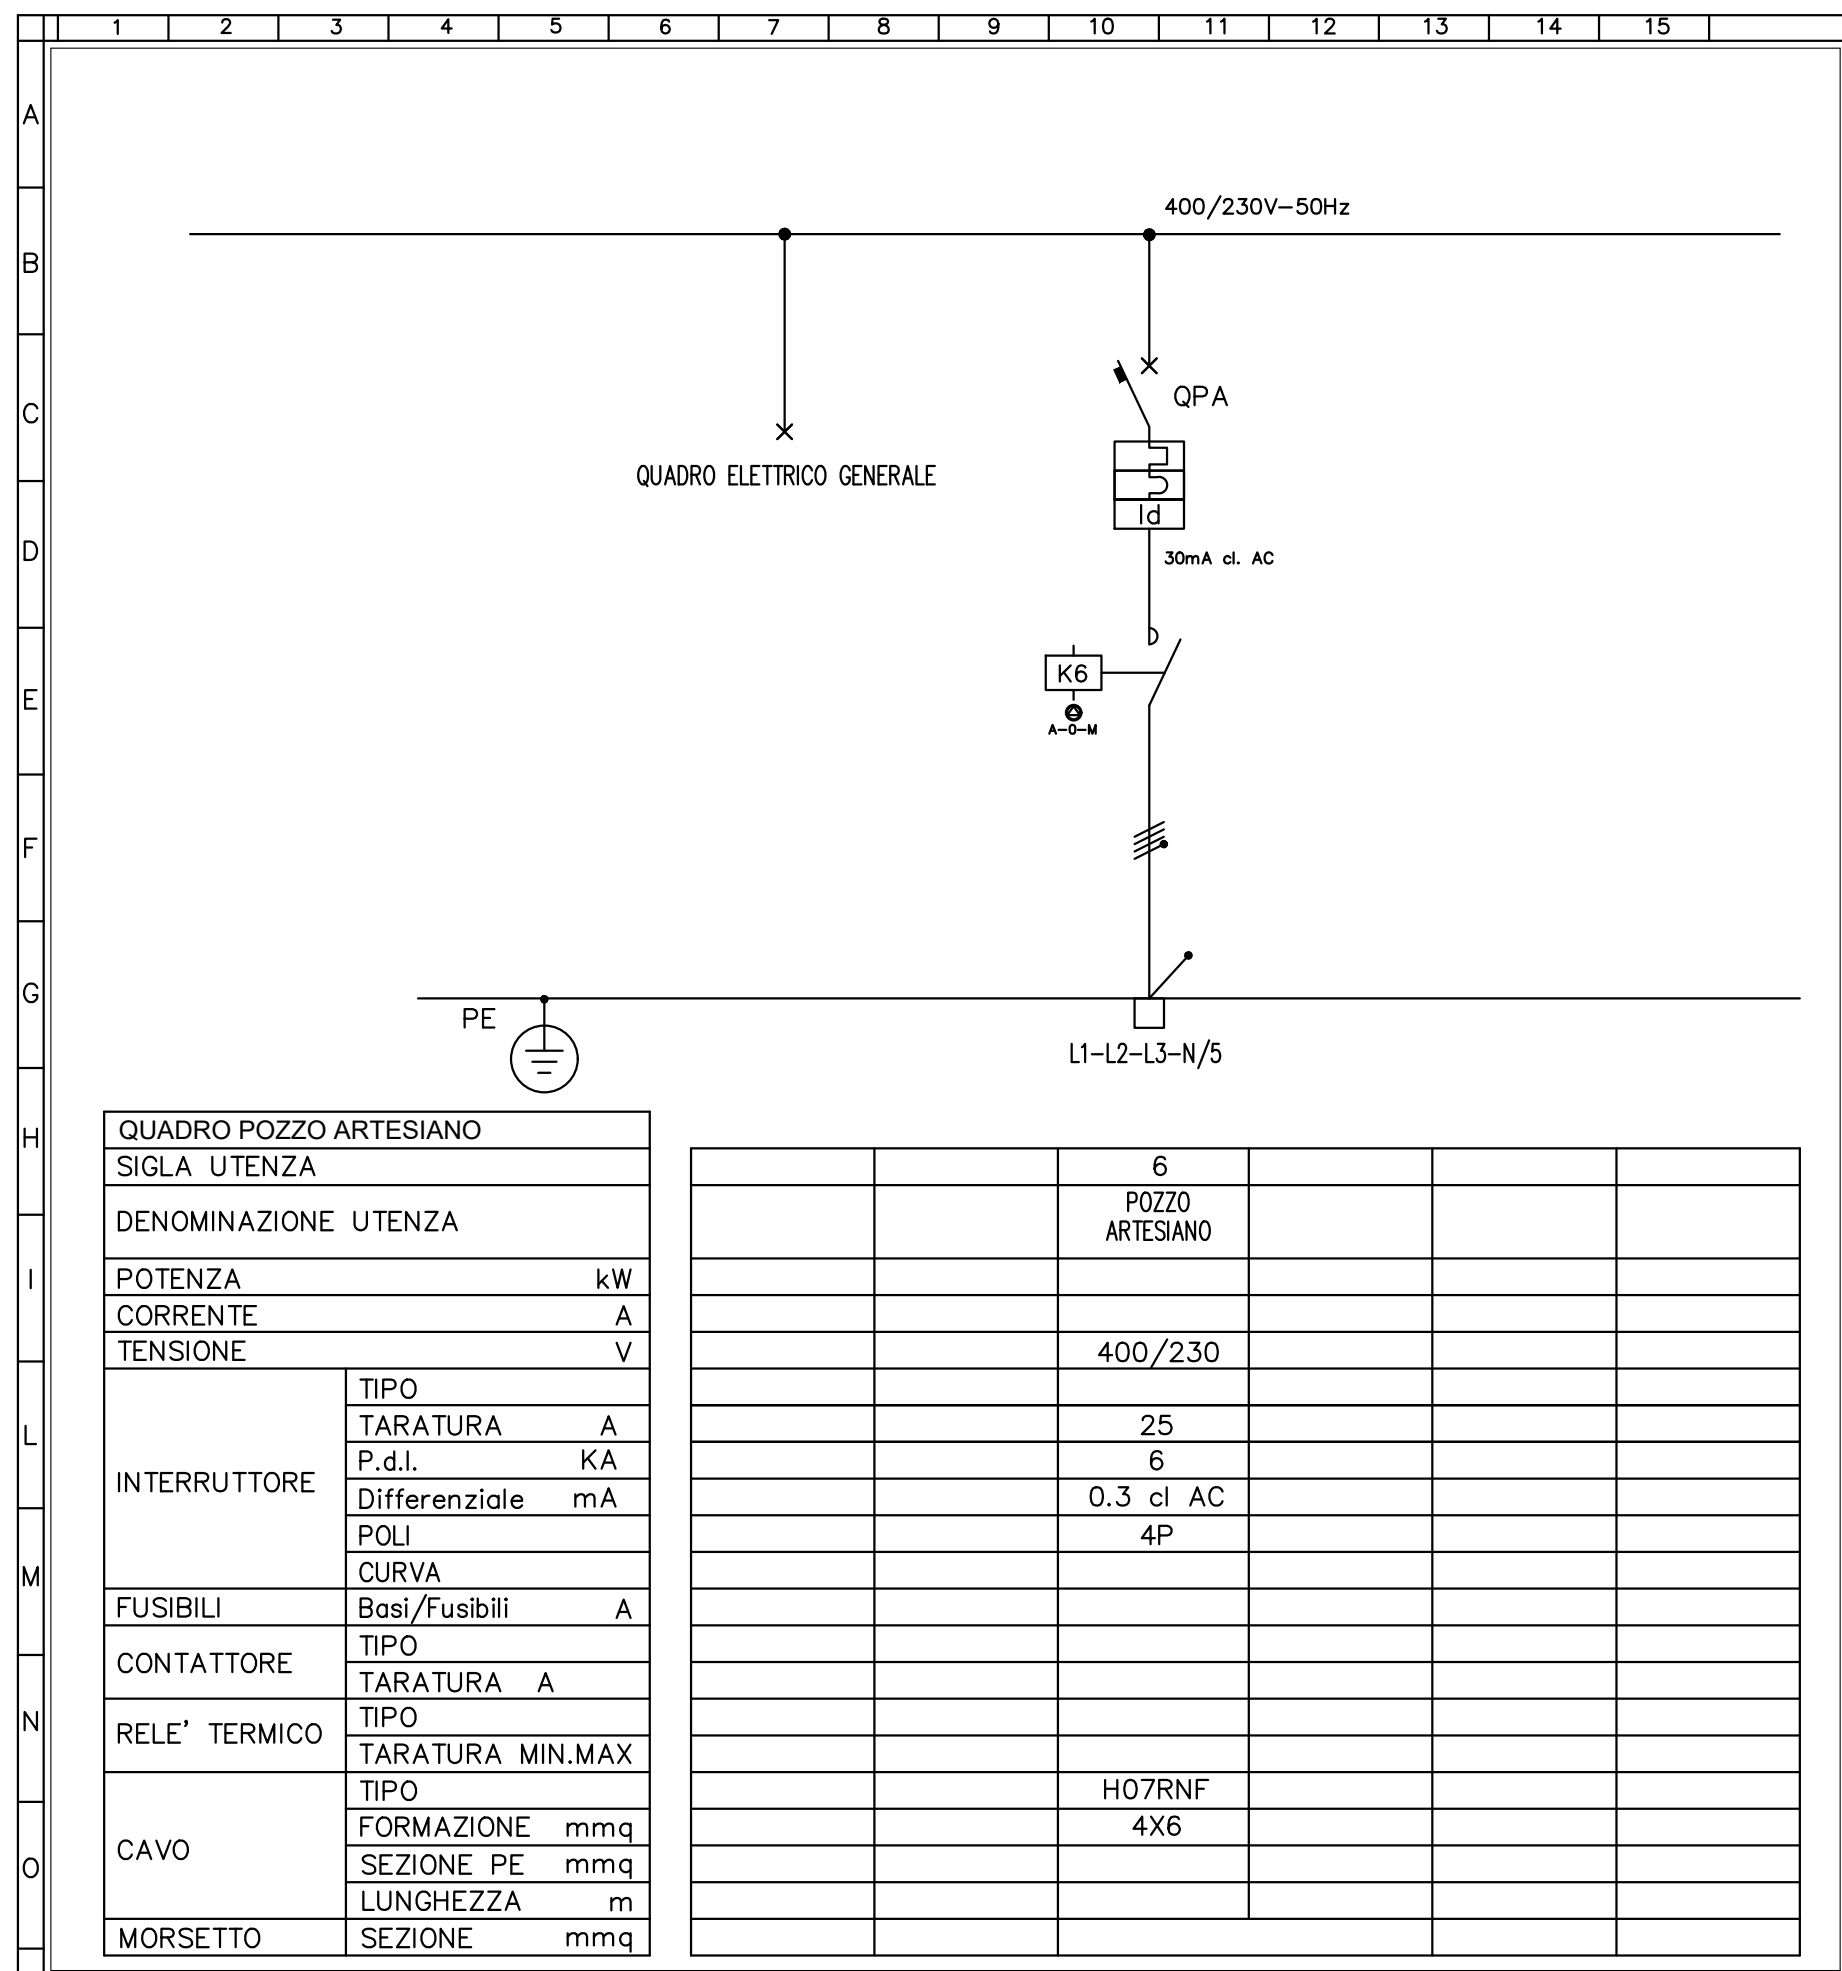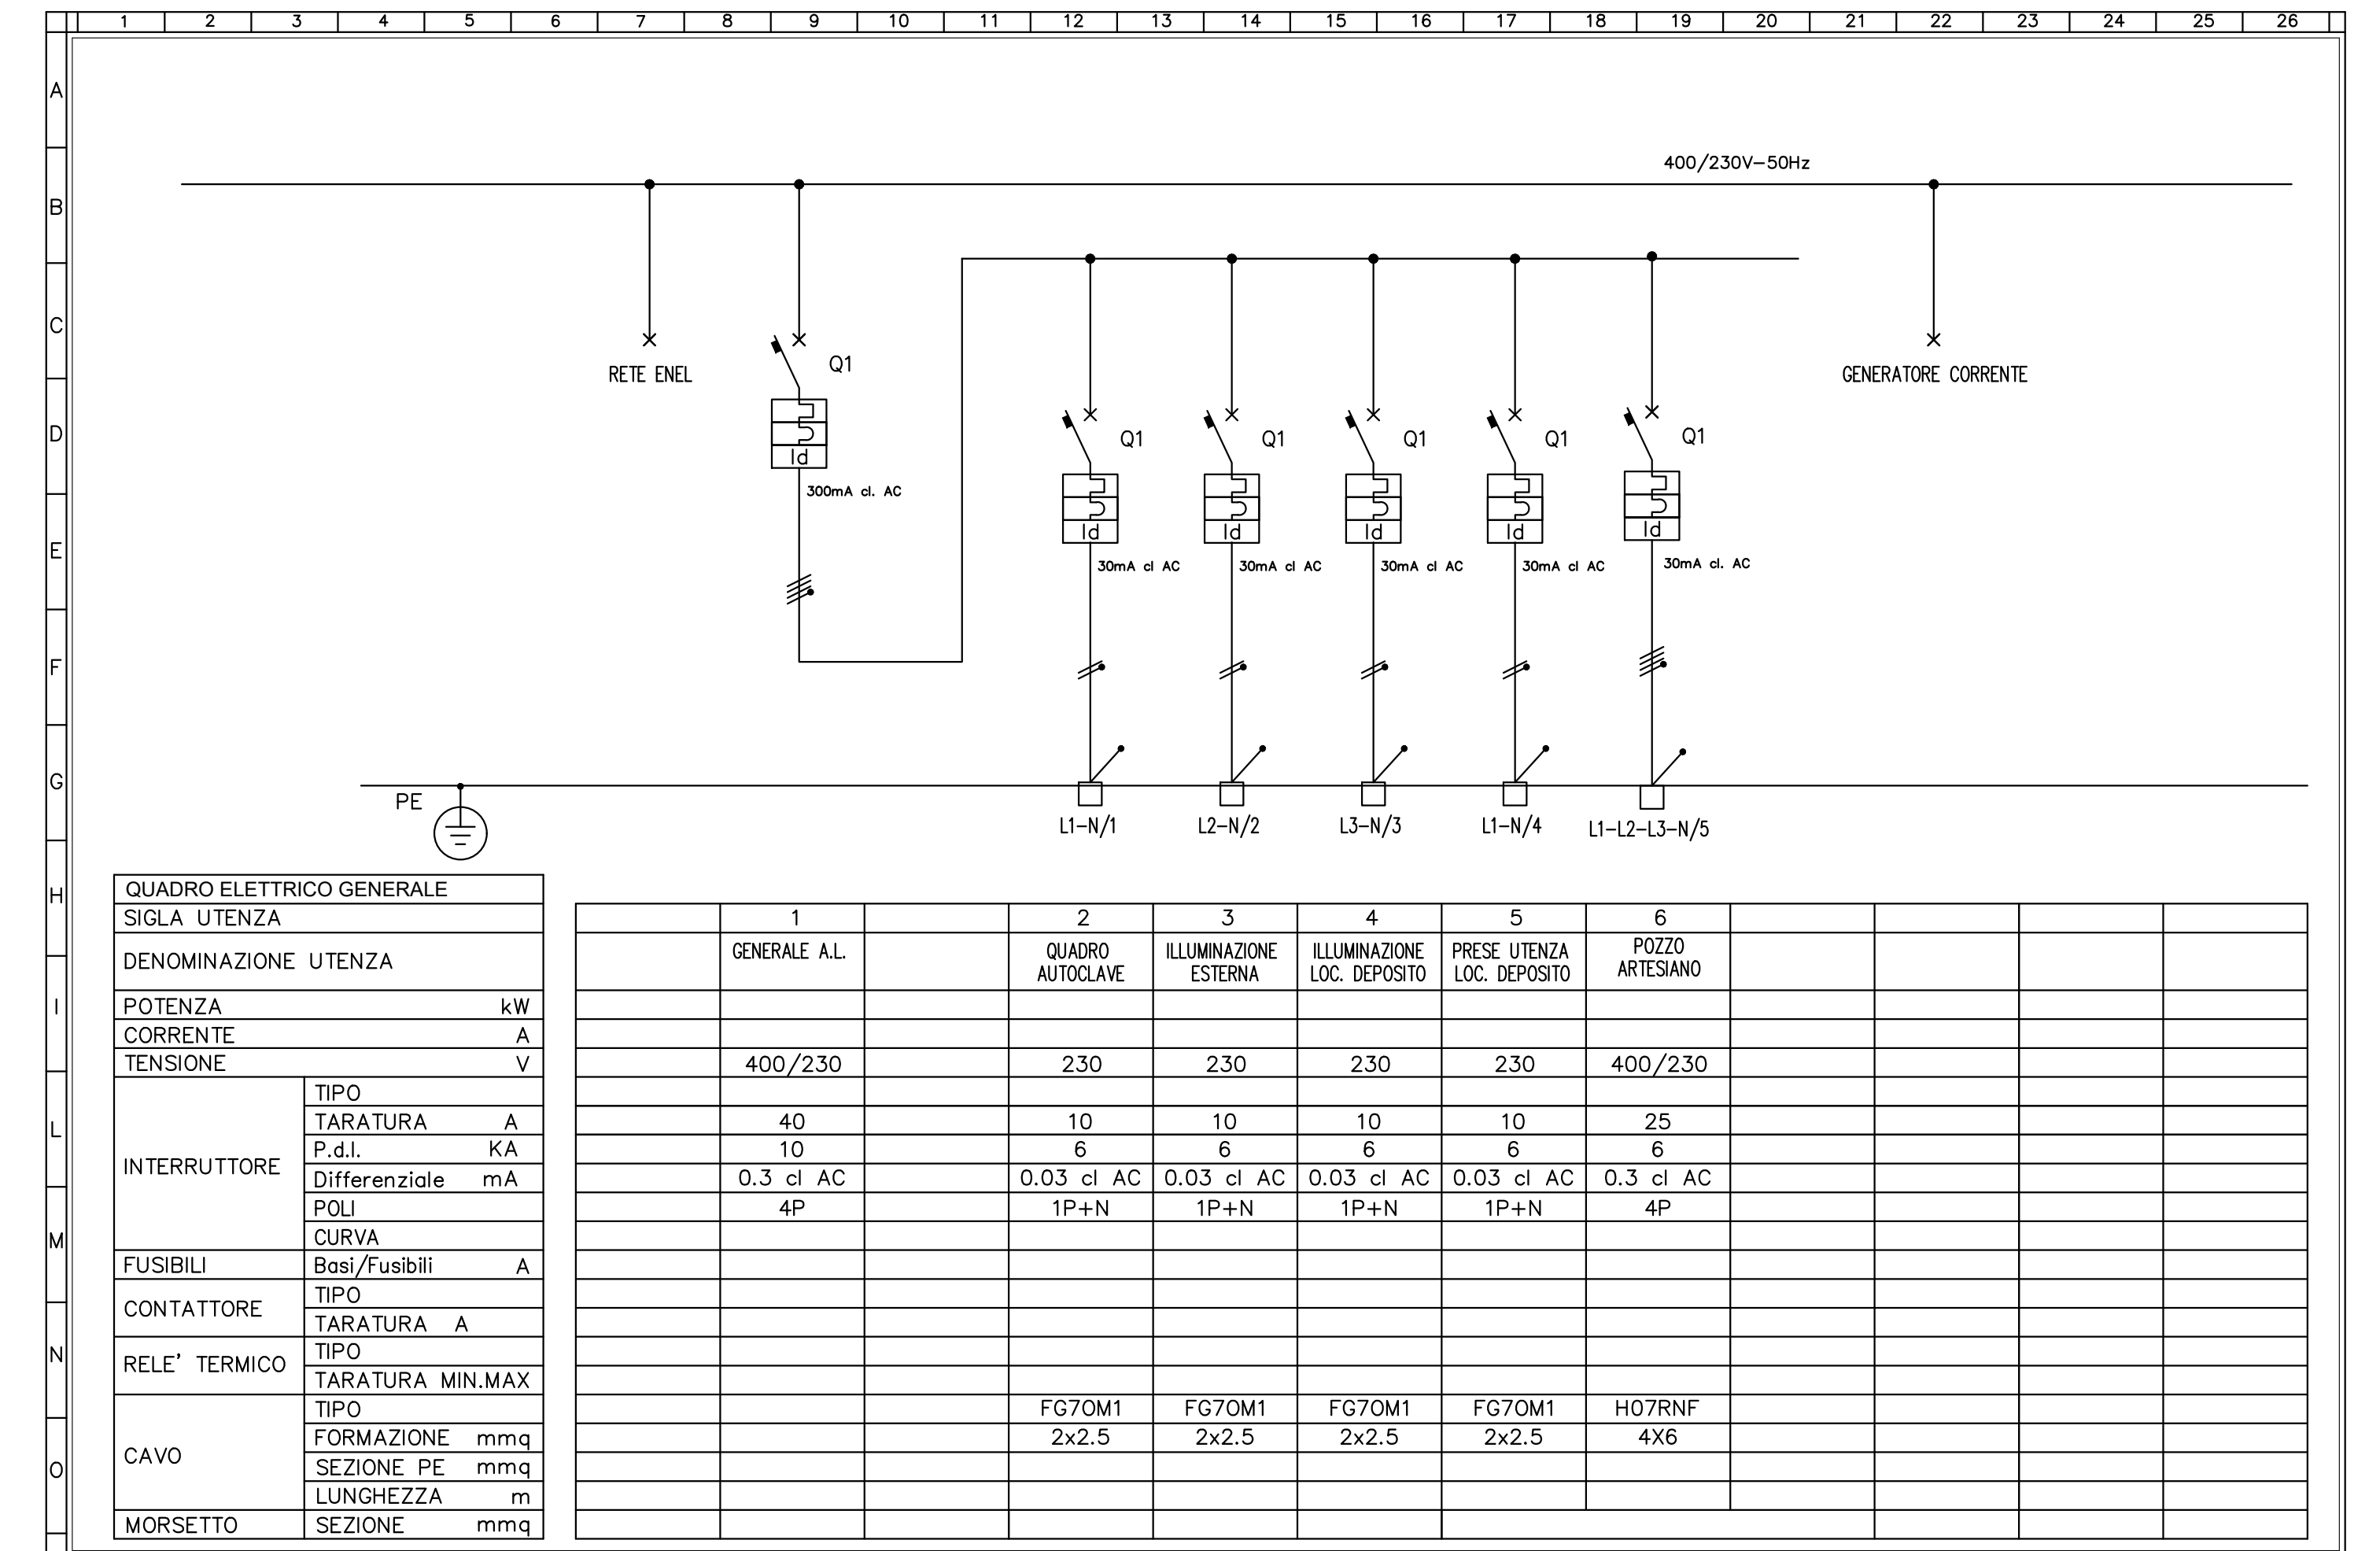

- PLAFONIERA ESTERNA
- PLAFONIERA INTERNA
- FARO ESTERNO
- COMANDO ESTERNO
- COMANDO INTERNO
- PRESA INTERNA
- PRESA ESTERNA
- LUCE EMERGENZA

