

Piantumazione perimetrale

A4 c1 c2 A4 c3 c4 A4 c1 c2 A4 c3 c4 A4 c1 c2 A4


ESSENZE

Arboree:

- A1 - Fraxinus ornus
- A2 - Pinus halepensis
- A3 - Ulmus minor
- A4 - Cupressus semperv.
- B1 - Pinus pinaster
- B2 - Populus nigra
- B3 - Pinus Pinea
- B4 - Tilia europea
- B5 - Tilia europea

Arbustive:

- C1 - Cistus incanus
- C2 - Crataegus monogyna
- C3 - Ligustrum vulgare
- C4 - Crataegus monogyna
- D1 - Arbutus unedo
- D2 - Erica arborea
- D3 - Pistacia lentiscus
- D4 - Arbutus unedo
- D5 - Pistacia lentiscus
- D6 - Ruscus aculeatus

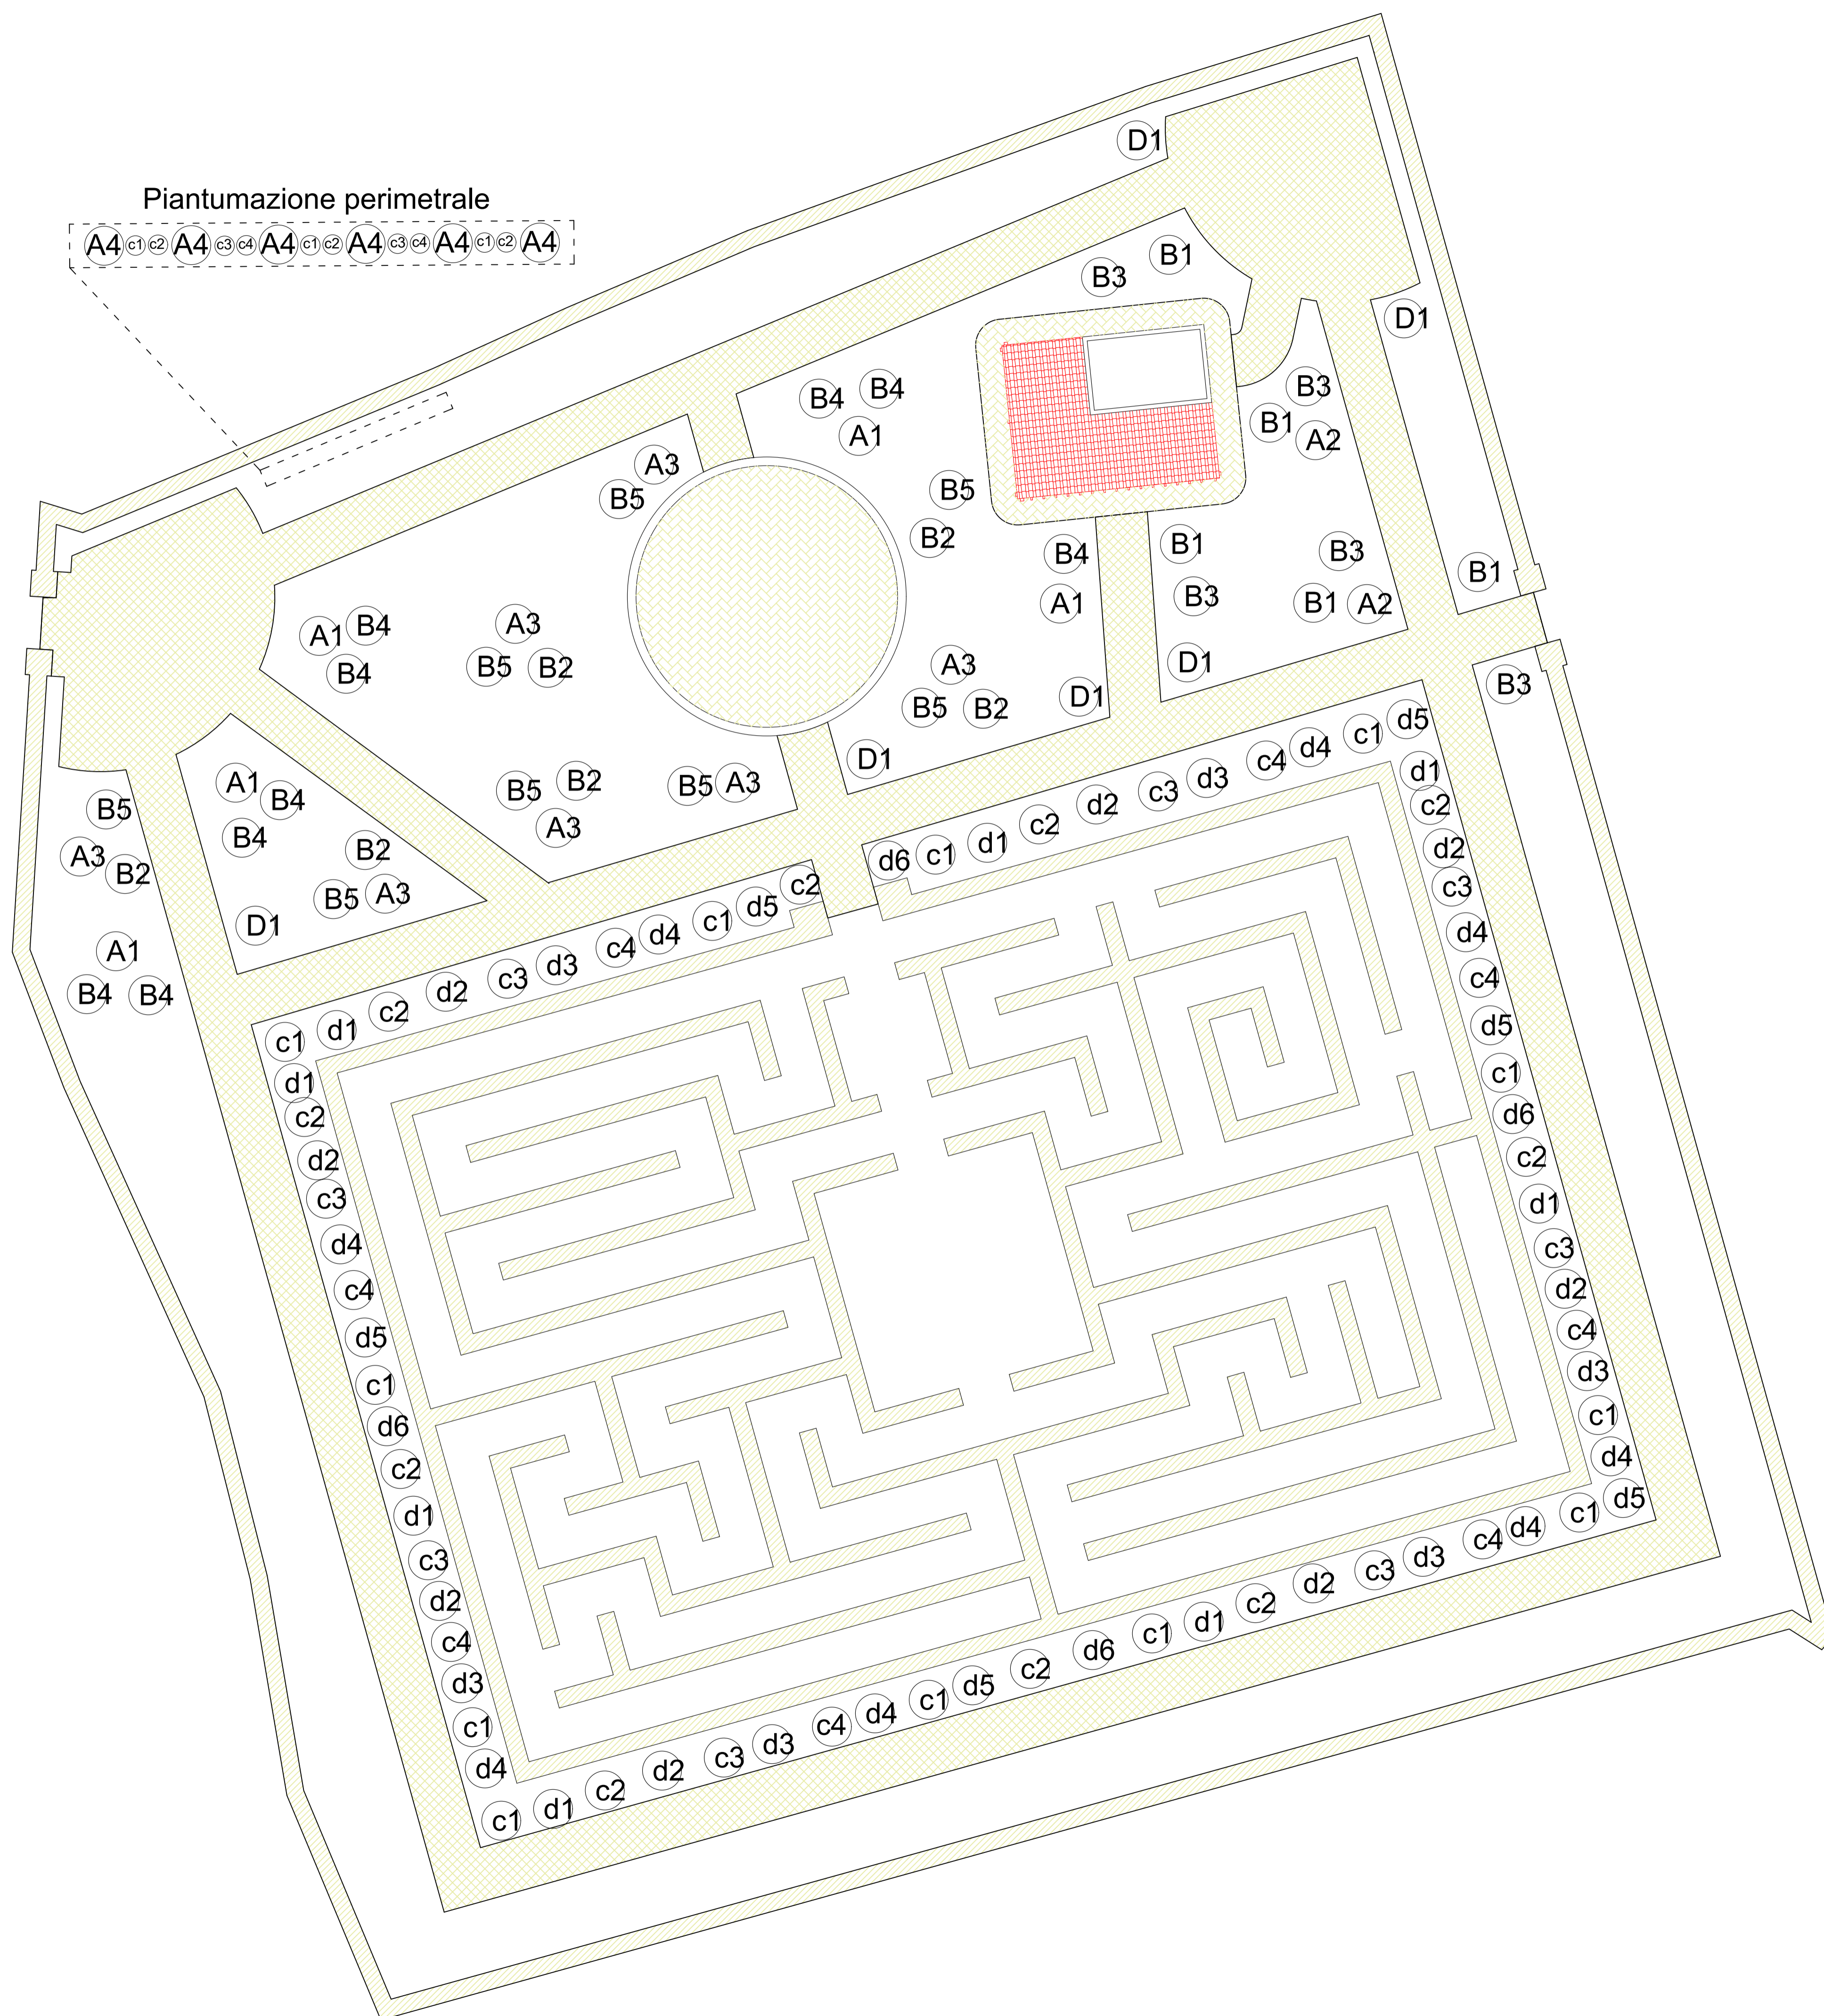

CABINA DI REGIA TECNICA SSL  
PIAZZA ASSUNTA N. 19 - 73025 MARTANO (LE)

REGIONE PUGLIA

PSR 2014/2020 - SOTTOMISURA 19.2 - PAL GAL ISOLA SALENTO  
SALENTO DI MEZZO PAESAGGIO ANALOGICO

AZIONE 19.2.4 - PAESAGGIO ANALOGICO NARRANTE

INTERVENTO 19.2.4.2 - GAMING DEL SALENTO DI MEZZO  
REGIA DIRETTA DEL GAL ISOLA SALENTO

THESEUS

PARCO DEL LABIRINTO DEL SALENTO DI MEZZO  
INTERVENTO DI REALIZZAZIONE DI UNA INFRASTRUTTURA LUDICO  
RICREATIVA DI FRUIZIONE PUBBLICA

ISTANZA DI AUTORIZZAZIONE PAESAGGISTICA  
ART. 146 D.LGS. 42/ 2004 - ART. 90 NTA PPTR

PROG. 2023/PA/02      SCALA 1:200

**01TSV**

NOME FILE: ESE-2023-PA-01-01TSV.DWG

**SISTEMAZIONE  
A VERDE**

PROGETTO (art. 24 DLgs 50/2016)  
Ing. Tommaso LAUDADIO

IL RESPONSABILE DEL PROCEDIMENTO:  
Ing. Tommaso LAUDADIO

IL PRESIDENTE:  
Sig. Cosimo MARROCCO

|            |            |                                |
|------------|------------|--------------------------------|
| REVISIONE: | DATA:      | OGGETTO:                       |
| 3A         | 01/05/2023 | EMISSIONE DEFINITIVA-ESECUTIVA |

**GAL ISOLA SALENTO**